




- 1 遺跡地図 (必須 山形県教育委員会作成 県ホームページからダウンロード可)
 ※開発する場所を地図上で示してください。

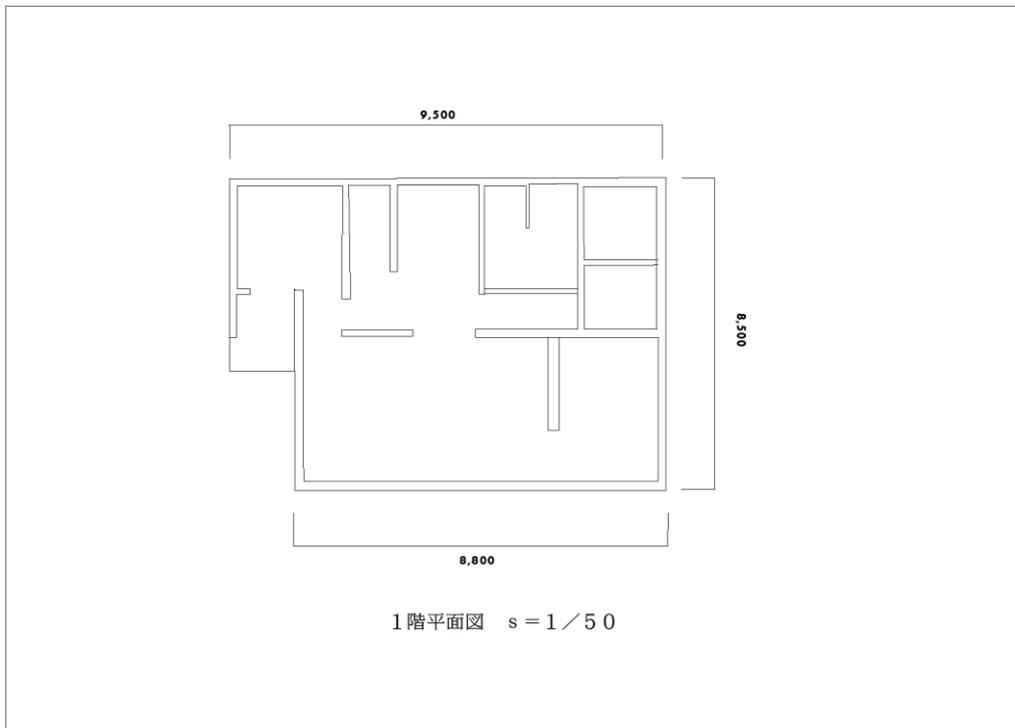

- 2 平面図 (上は例としてのイメージ図です。計画図面にある平面図で結構です。)
 ※縮尺を記載ください。

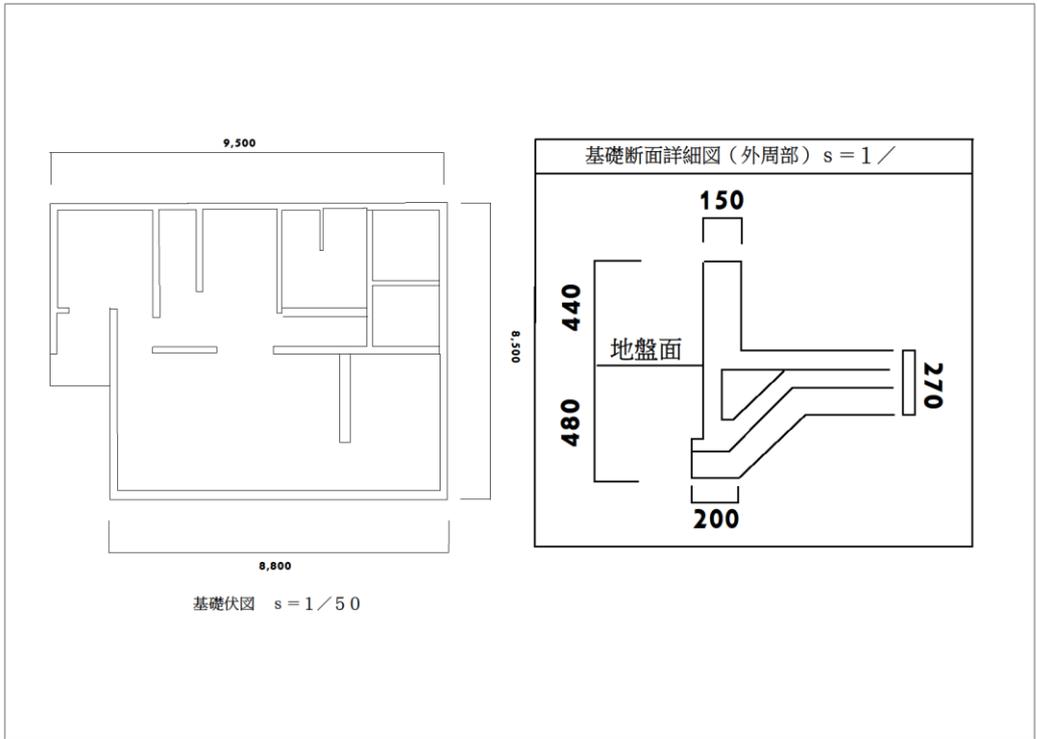

- 3 断面図（基礎伏図）（上は例としてのイメージ図です。計画図面にある断面図や基礎伏図で結構です。） ※基礎工事の掘削深がわかるものをお願いします。

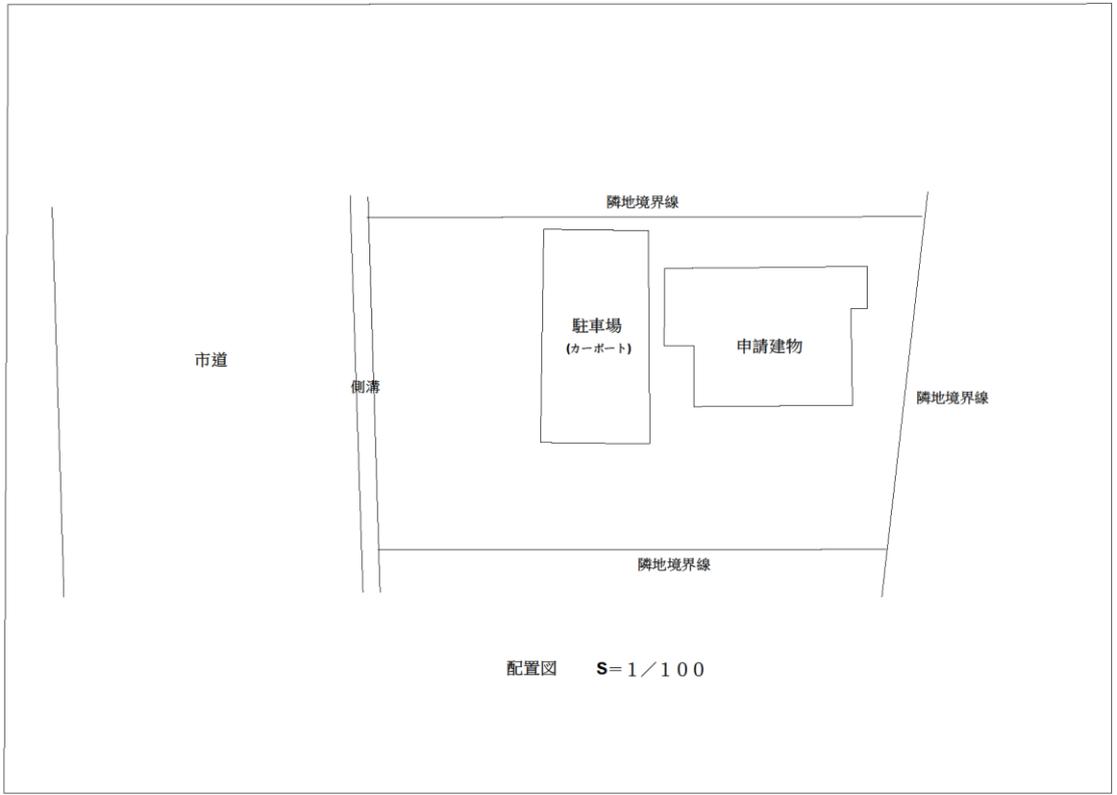

- 4 建設予定建物等の配置図（上は例としてのイメージ図です。計画図面にある同様のもの
で結構です。） ※建物位置や敷地範囲、縮尺を記載ください。